


Zateplenie stropu

Izolácia TT panelov pomocou dosiek Tektalan A2- 037/2 a Heraklith C

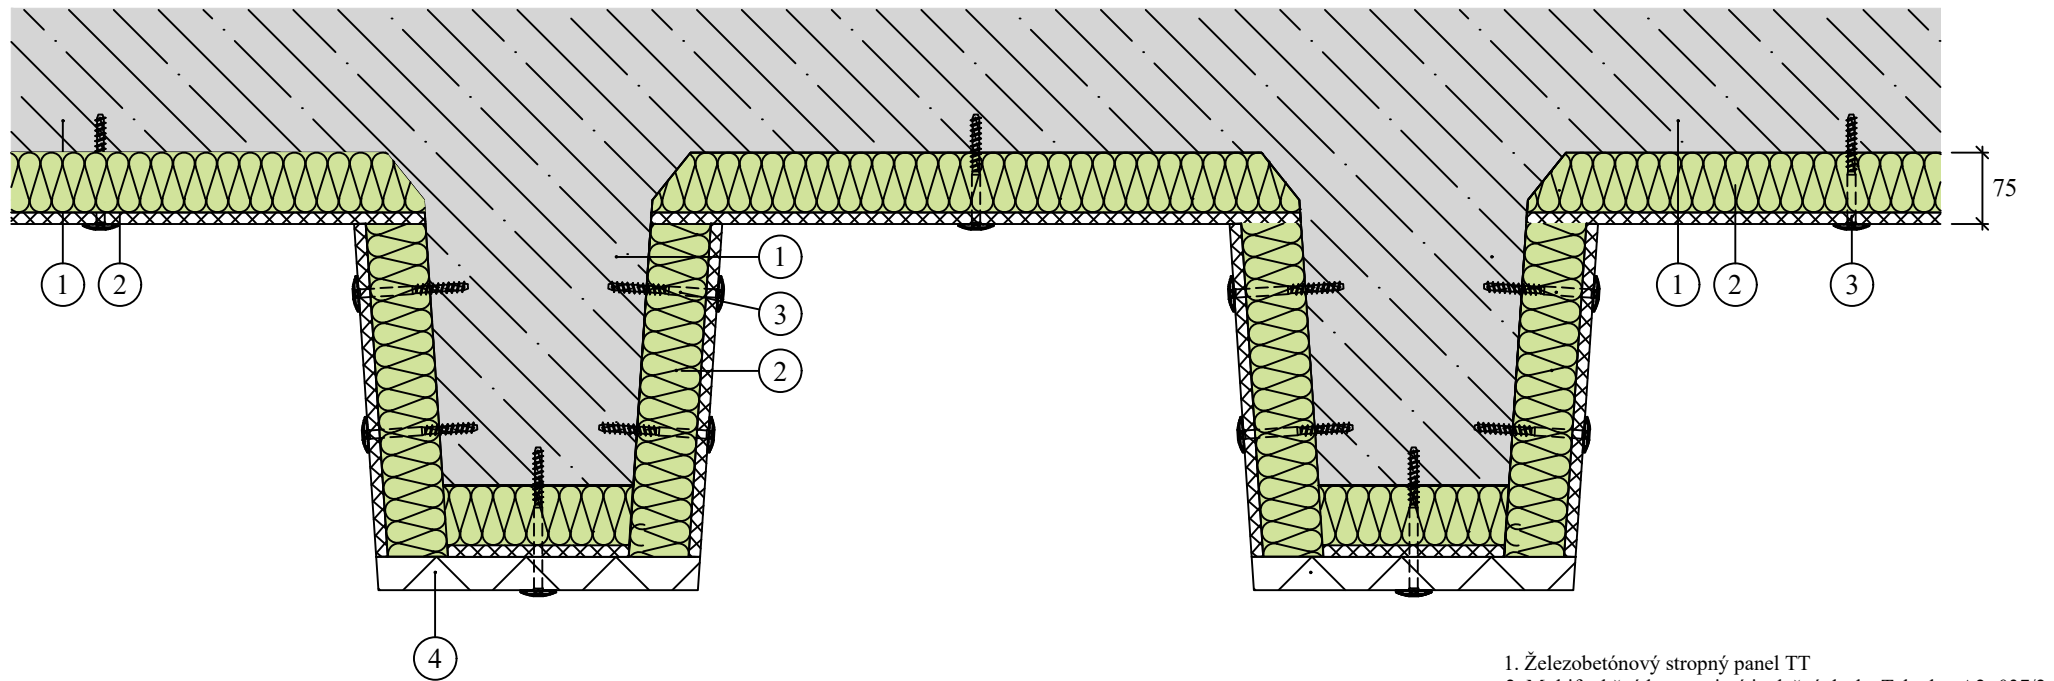

1. Železobetónový stropný panel TT
2. Multifunkčná kompozitná izolačná doska Tektalan A2- 037/2
3. Skrutka DDS do betónu alebo hmoždinka DMH
4. Tepelná a akustická doska z drevenej vlny Heraklith C