


Zateplenie stropu

Izolácia železobetónového stropu pomocou dosiek Tektalan A2-037/2 a dosky Heraklith C

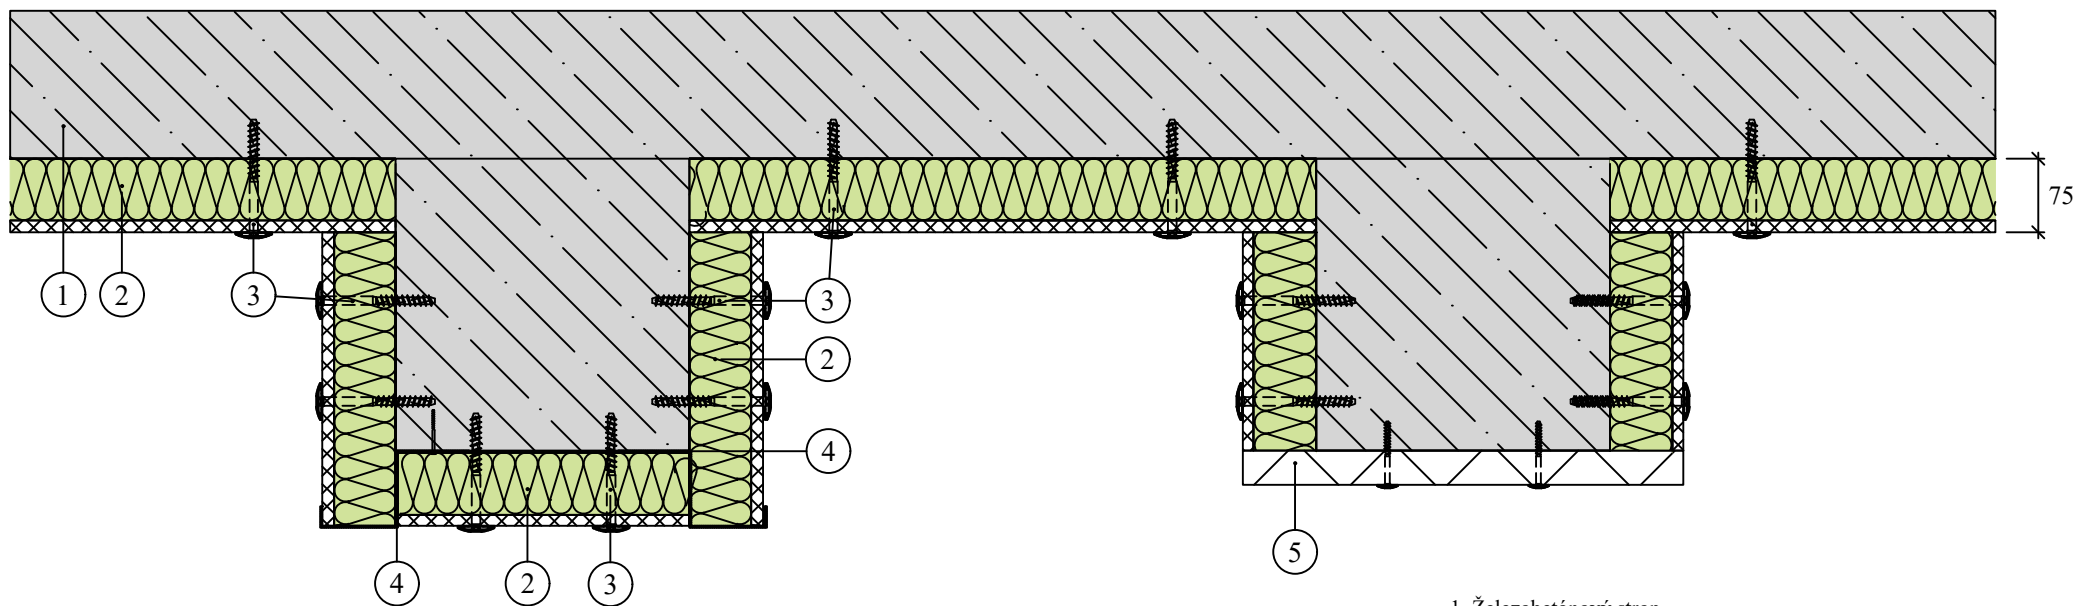

1. Železobetónový strop
2. Multifunkčná kompozitná izolačná doska Tektalan A2-037/2
3. Skrutka DDS do betónu alebo hmoždinka DMH
4. Ukončovaci profil (zámočnícky výrobok)
5. Tepelná a akustická doska z drevenej vlny Heraklith C