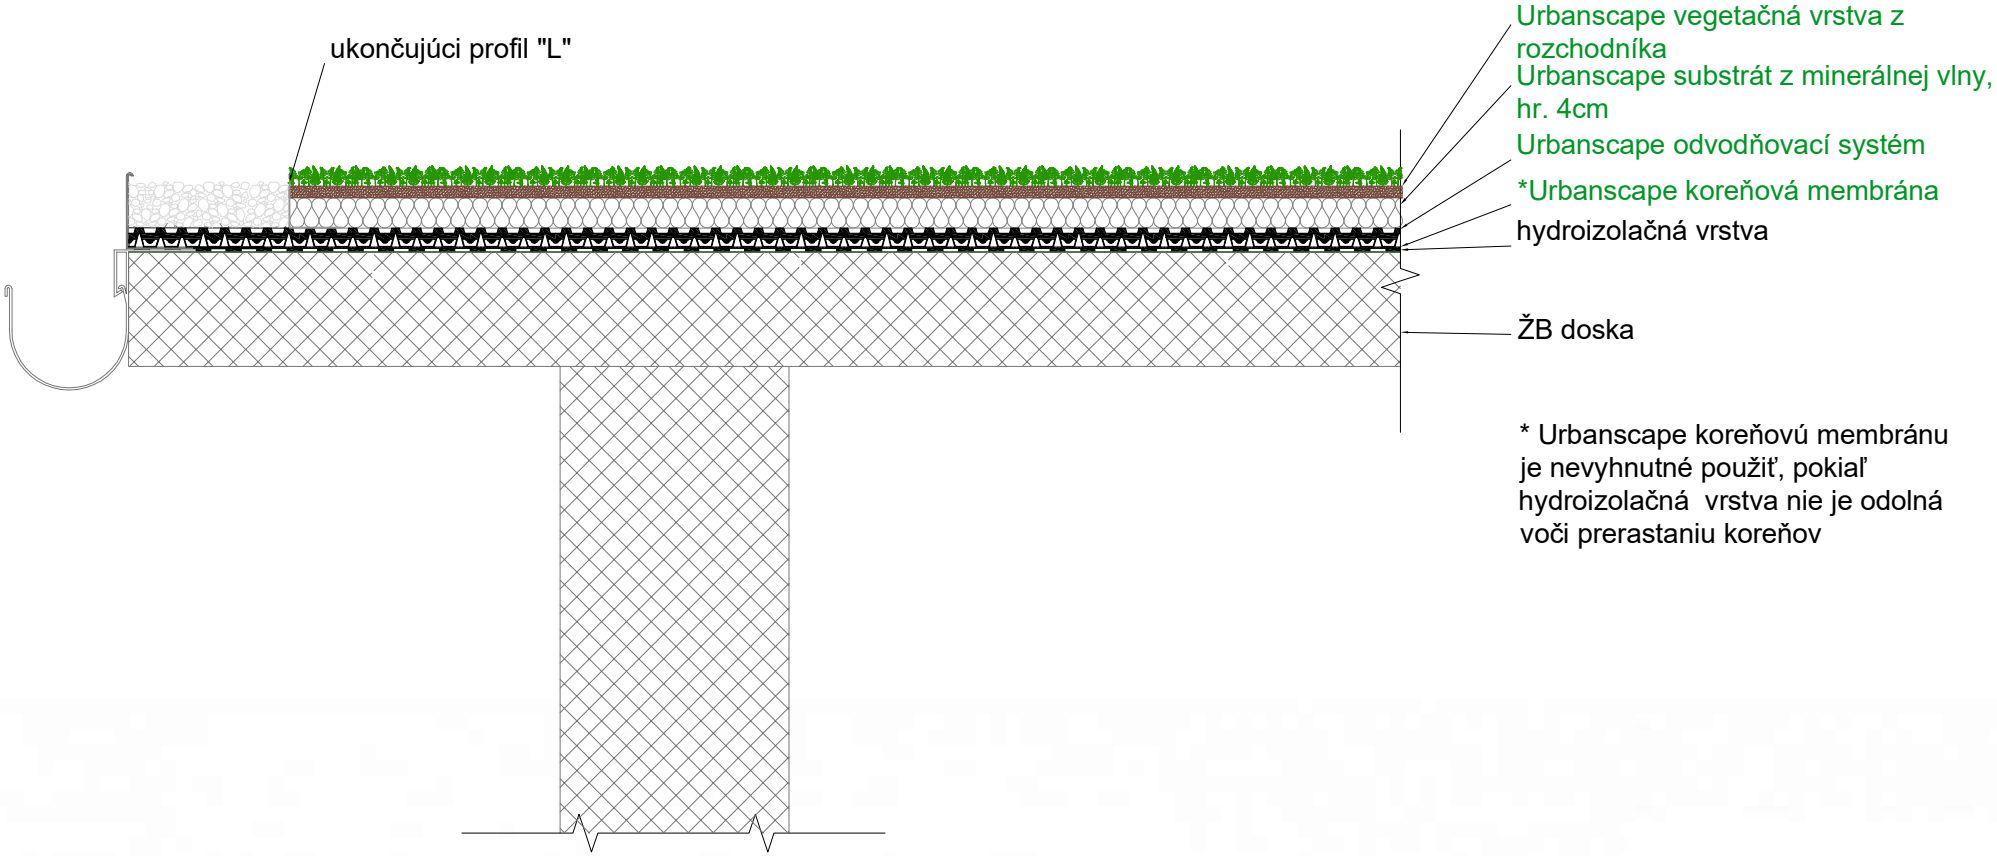

* Urbanscape koreňovú membránu je nevyhnutné použiť, pokiaľ hydroizolačná vrstva nie je odolná voči prerastaniu koreňov